


- Legenda**
- Limite comunale
- RETE STRADALE**
- Tipologia e valenza**
- Strade extraurbane a valenza paesaggistica
 - Strade extraurbane a valenza normale
 - Strade urbane di quartiere a valenza paesaggistica
 - Strade urbane di quartiere a valenza normale
 - Strade locali a valenza normale
 - Strade di appoderamento a valenza paesaggistica
 - Strade di appoderamento a valenza normale
 - Impianto ferroviario RFI
 - Strade storiche

COMUNE DI SOLARUSSA | PROVINCIA DI ORISTANO | PIANO URBANISTICO COMUNALE

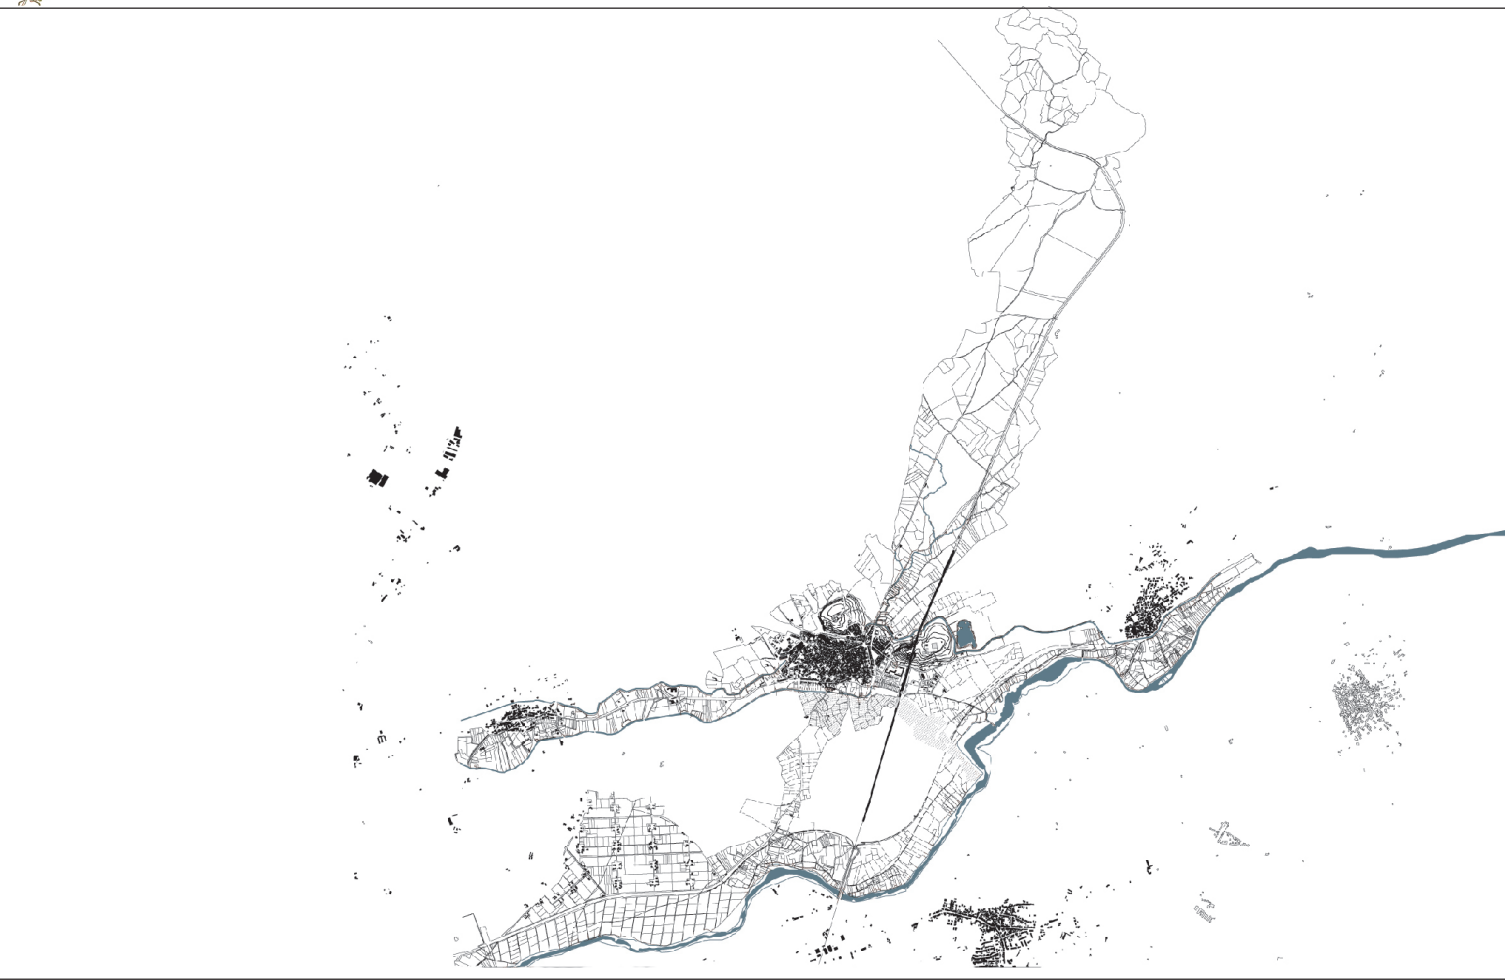

ASSETTO INSEDIATIVO

Carta della rete viaria per tipologia - Nord

Tav. C2a

Scala 1:10000

COORDINATORE UFFICIO DEL PIANO Arch. Gianfranco Sanna Studio di Progettazione - via De Castro, 16 - Oristano - tel/fax 0783/302139	SINDACO Dott. Enrico Marceddu
ARCHITETTO G. ARCHITETTI ARCH. IUNIOR	Arch. Giovanni Maria Filindeu Arch. Andrea Casula Arch. Pietro Frau Arch. Iunior Roberto Arfelli
ARCHEOLOGO	Dott. Barbara Puliga
GEOLOGO	Dott. Angelo Giuseppe Zancudi
ING. IDRAULICO	Ing. Paolo Scarteddu
AGRONOMO	Dott. Ignazio Marco Atzeni
ESPERTO GIS	Dott. Andrea Serrelli
VAS	Ing. Cristian Cannao
CONSULENZE	Prof. Ing. Silvia Serrelli
COLLABORATORI	Arch. Fabio Balia Arch. Delia Pasella Arch. Maurizio Serra

Diritti riservati a Norma dell'art. 25/78. Il presente elaborato non può essere in alcun modo riprodotto o copiato senza l'autorizzazione del Progettista. Tutti i diritti restano di proprietà del Progettista o dei collaboratori che hanno preso parte alla produzione degli elaborati grafici.