

Legenda

Limite ambito di paesaggio n°9 - Golfo di Oristano

Limite comunale

COMPONENTI AMBIENTALI

Aree naturali e subnaturali

- Vegetazione a macchia e in aree umide
- Boschi

Aree seminaturali

- Praterie

Aree agro-forestali

- Culture specializzate e arboree
- Impianti boschivi artificiali
- Aree agroforestali, aree incolte

Fiumi e torrenti

- Fiume Tirsu
- Fascia 150 metri del Fiume Tirsu

COMPONENTI STORICO CULTURALI

Beni paesaggistici storico culturali

- Nuraghe
- Inseediamento
- Fonte
- Pozzo
- Terme
- Rinvenimento di superficie
- Chiesa
- Cimitero
- Ponte
- Casello
- Stazione

Centro di antica e prima formazione

COMPONENTI INSEDIATIVE

EDIFICATO URBANO

- Centro di antica e prima formazione
- Espansioni fino agli anni 50
- Espansioni recenti

EDIFICATO IN ZONA AGRICOLA

- Casae sparse, fabbricati rurali e agrozootecnici

AREE SPECIALI E AREE MILITARI

- Aree civili e militari

INSEDIAMENTI PRODUTTIVI

- Inseidiamenti produttivi minori

AREE ESTRATTIVE

- Aree estrattive: miniere e cave

SISTEMA DELLE INFRASTRUTTURE

- Aree delle infrastrutture

RETE DELLA VIABILITA'

- Strade extraurbane
- Strade di appoderamento
- Strade locali
- Strade urbane di quartiere
- Impianto ferroviario

Area di Pardu Nou

- Area degli annessamenti della borgata - Comune di Solarussa
- Area degli annessamenti della borgata - Comune di Siamaggiore
- Area del tessuto agricolo di golena di Pardu Nou - Comune di Solarussa
- Area del tessuto agricolo di golena di Pardu Nou - Comune di Siamaggiore

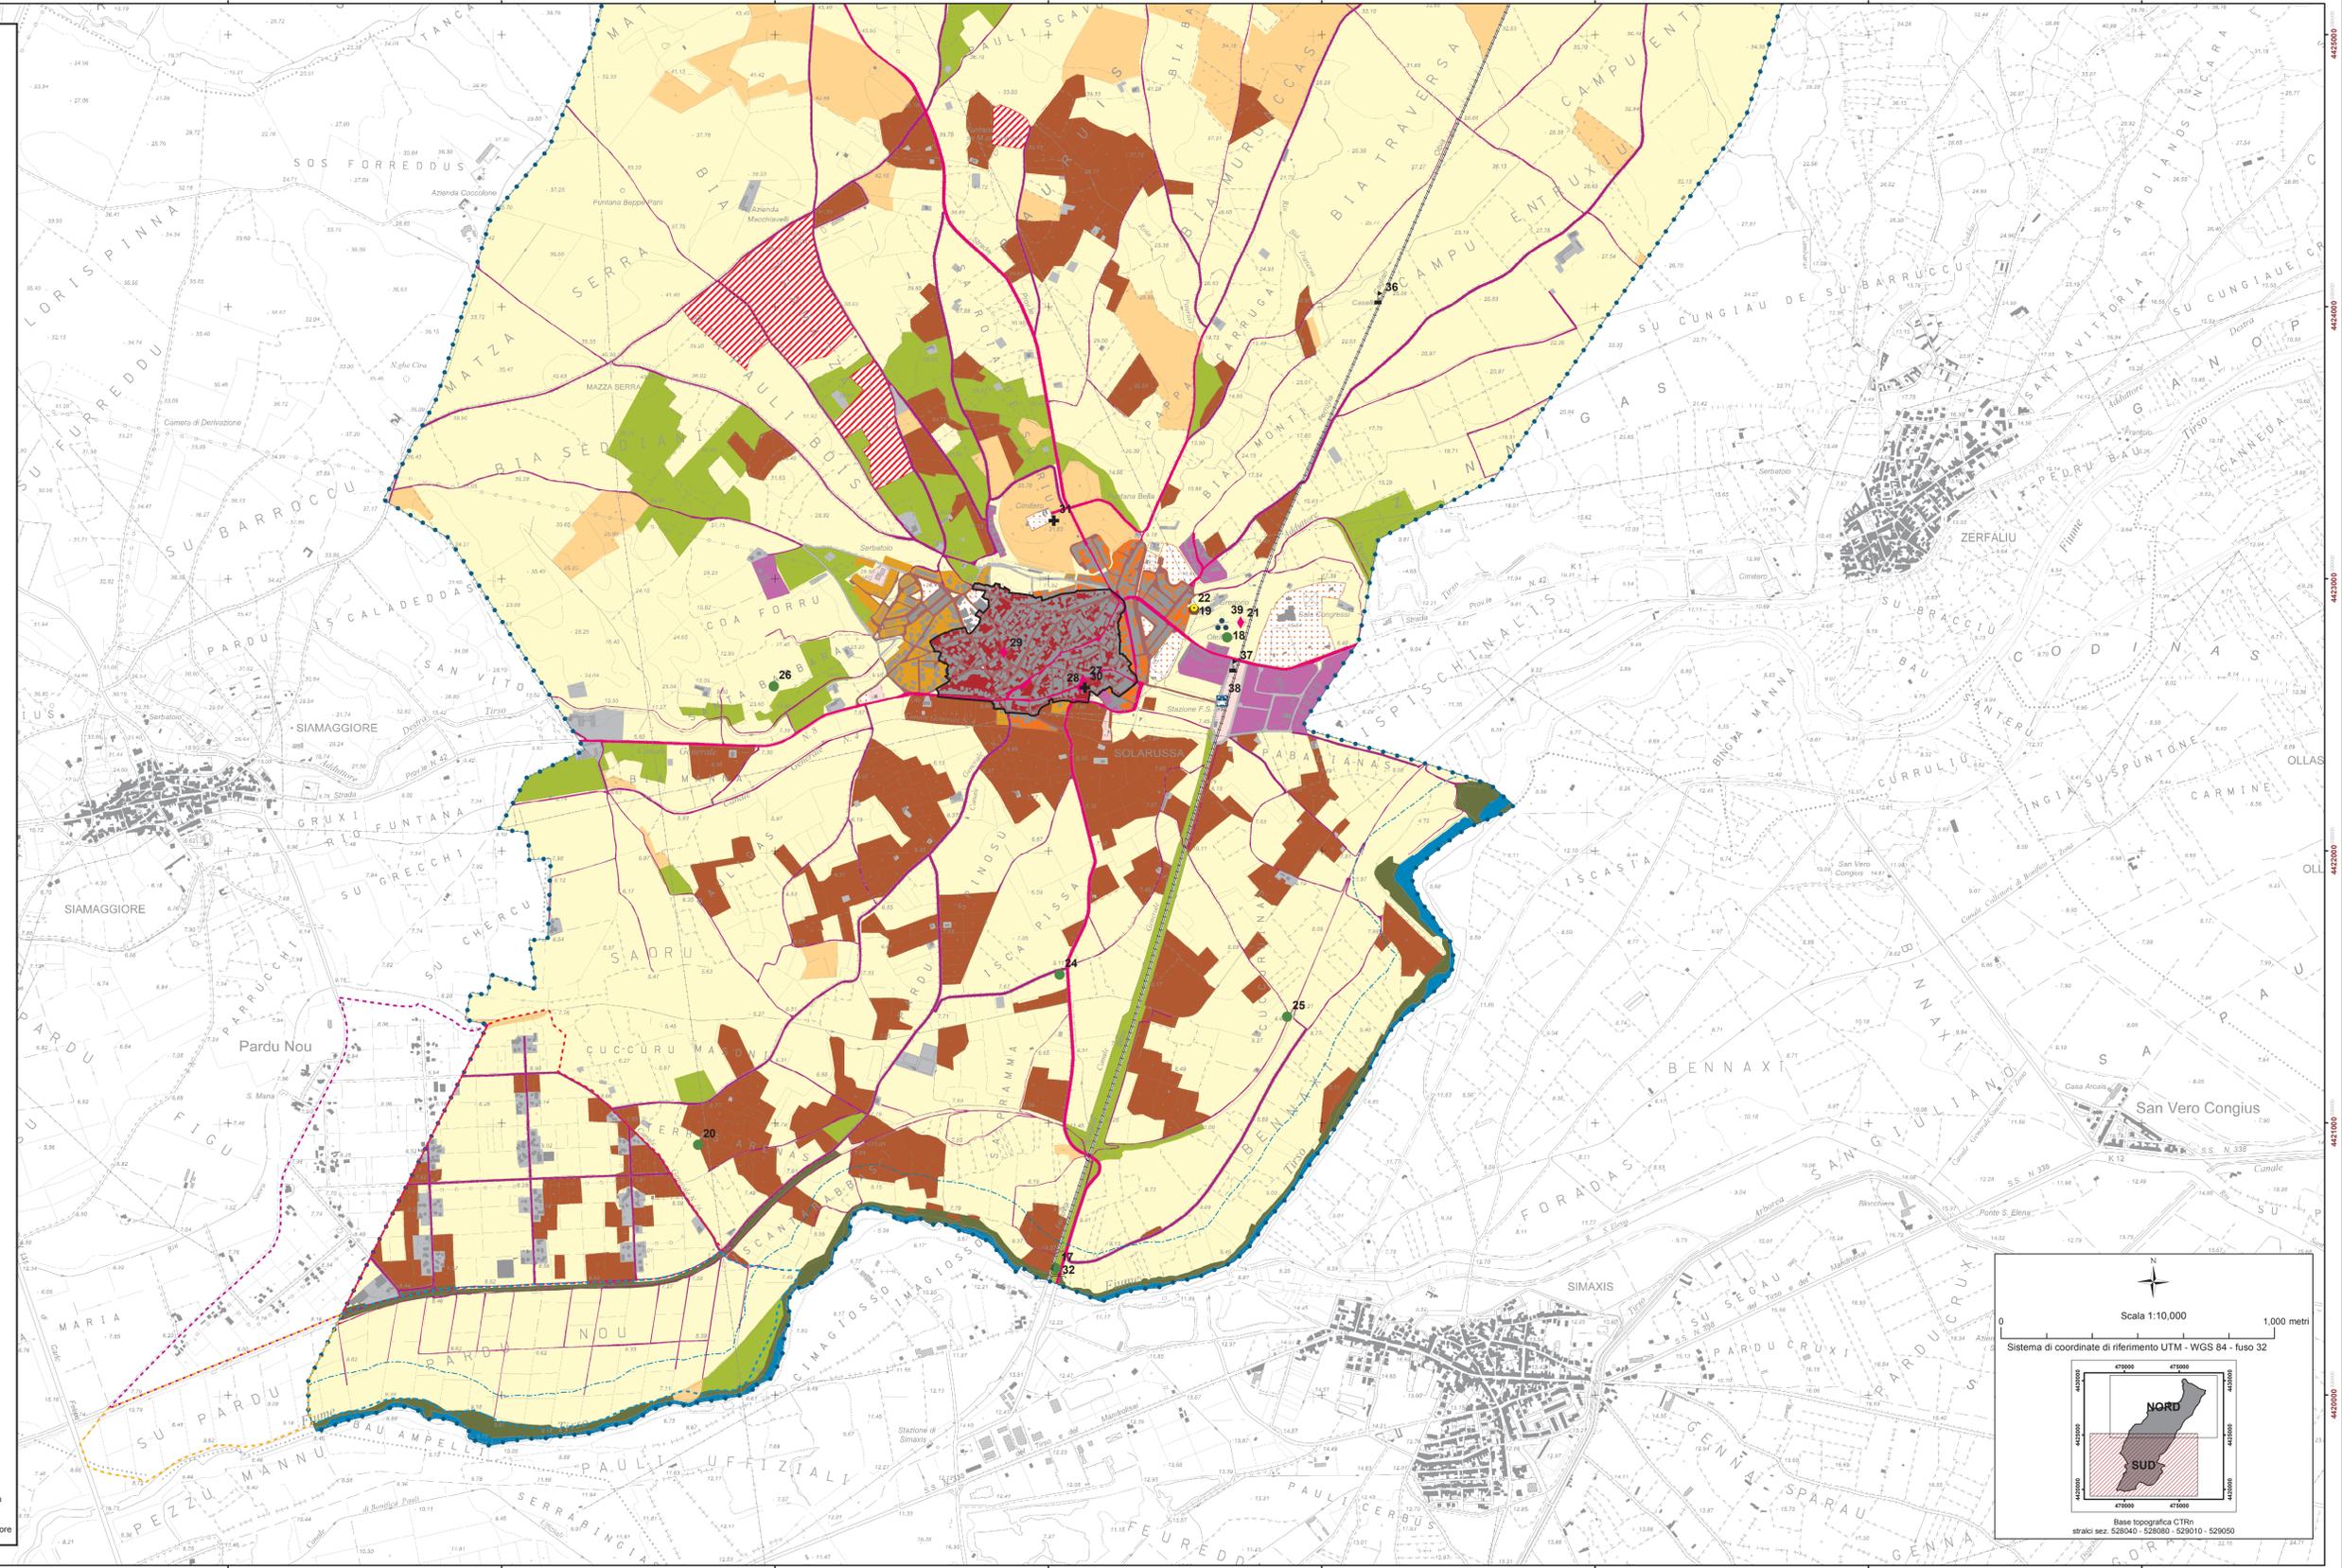


Tabella dei beni paesaggistici storico culturali

ID	NOME	TIPOLOGIA
1	N.GHE MURA 'E SORIGHES	NURAGHE
2	N.GHE BENAS	NURAGHE
3	N.GHE MURU ACCAS	NURAGHE
4	N.GHE PIDIGHI A	NURAGHE
5	N.GHE PIDIGHI B	NURAGHE CON VILLAGGIO
6	N.GHE PIDIGHI C	NURAGHE
7	N.GHE PIDIGHI D	NURAGHE
8	N.GHE PIDIGHI E	NURAGHE CON VILLAGGIO
9	PIDIGHI A	INSEDIAMENTO NURAGICO
10	MURU ACCAS	INSEDIAMENTO NURAGICO
11	MURU ACCAS A	AREE DI DISPERSIONE DI OSSIDIANA
12	MURU ACCAS B	AREE DI DISPERSIONE DI OSSIDIANA
13	MURU ACCAS C	AREE DI DISPERSIONE DI OSSIDIANA
14	BENAS	INSEDIAMENTO NURAGICO
15	FONTE PIDIGHI	FONTE NURAGICA
16	FONTE MURU ACCAS	FONTE
17	LOC. PONTE DI FERRO	RINVENIMENTI CERAMICI DI ETA' ROMANA E TARDO ANTICA
18	SAN GREGORIO	RINVENIMENTI CERAMICI DI ETA' ROMANA
19	PUTZU 'E ANGIUS	EDIFICIO TERMALE DI ETA' ROMANA
20	TERRAS ARENAS	SITO DI ETA' ROMANA
21	SAN GREGORIO	CHIESA MEDIEVALE
22	PUTZU 'E ANGIUS	POZZO MEDIEVALE
23	BENAS	RINVENIMENTI CERAMICI DI ETA MEDIEVALE
24	CUCURU MADAU	SITO PLURISTRATIFICATO
25	CUCURU RUINAS	SITO PLURISTRATIFICATO
26	SA COSTERA DI SANTA BARBARA	SITO PLURISTRATIFICATO
27	PARROCCHIALE S.PIETRO	CHIESA
28	ORATORIO DELLE ANIME	CHIESA
29	CHIESA DELLA MADONNA DELLE GRAZIE	CHIESA
30	VECCHIO CIMITERO	CIMITERO
31	NUOVO CIMITERO	CIMITERO
32	PONTE DI FERRO	PONTE
33	CASELLO	CASELLO
34	CASELLO N. 107	CASELLO
35	CASELLO N. 106	CASELLO
36	CASELLO	CASELLO
37	CASELLO	CASELLO
38	STAZIONE FERROVIARIA	STAZIONE FERROVIARIA
39	SAN GREGORIO	INSEDIAMENTO DI ETA' ROMANA

COMUNE DI SOLARUSSA | PROVINCIA DI ORISTANO | PIANO URBANISTICO COMUNALE



PROGETTO DI PIANO

Carta delle componenti di paesaggio - Sud

COORDINATORE UFFICIO DEL PIANO | Arch. Gianfranco Sanna
 Studio di Progettazione - via De Castro, 16 - Oristano - tel/fax 0783/302139

ARCHITETTO Arch. Giovanni Maria Filindeu
G. ARCHITETTI Arch. Andrea Casula | Arch. Pietro Frau
ARCH. JUNIOR Arch. Iunior Roberto Arfelli

ARCHEOLOGO Dott. Barbara Puliga

GEOLOGO Dott. Angelo Giuseppe Zancudi

ING. IDRAULICO Ing. Paolo Scarteddu

AGRONOMO Dott. Ignazio Marco Atzeni

ESPERTO GIS Dott. Andrea Serrelli

VAS Ing. Cristian Cannao

CONSULENZE Prof. Ing. Silvia Serrelli

COLLABORATORI Arch. Fabio Balia | Arch. Della Pasella | Arch. Maurizio Serra

Diritti riservati a Norma dell'art. 2578, il presente elaborato non può essere in alcun modo riprodotto o copiato senza l'autorizzazione del Progettista. Tutti i diritti restano di proprietà del Progettista o dei collaboratori che hanno preso parte alla produzione degli elaborati grafici.

Tav. D1b
 Scala 1:10000

SINDACO
 Dott. Enrico Mareddu

ASS. URBANISTICA
 Dott. Mario Tendas

R.P.
 Geom. Faustino Vargiu

Data approvazione

