Planimetria delle unità edilizie scala 1:1000

UNITA' EDILIZIE	PART.ICELLE	SUPERFICIE COPERT.A(mq)	VOLUME (mc)	Q.GIOVANNITA' (mq/mq)	Q.SUOLO (%)	ALTEZZA (ml)	SUPERFICIE UNITA' EDILIZIA (mq)	RAPPORTO DI COPERTURA (mq/mq)	INDICE DI FABBRICABILITA' (mc/mq)	VIL. VARIAZIONE DI SUPERFICIE COPERTA (mq)	SUPERFICIE COPERTA FINALE (mq)	VIL. VARIAZIONE DI VOLUME (mc)	VOLUME FINALE (mc)	RC_RAPPORTO DI COPERTURA (mq/mq)	IF_INDICE DI FABBRICABILITA' (mc/mq)
	12	109.42	686.77	21	14.4	6.6									
	13	19.96	57.46	18	14.4	3.6									
	18	4.47	16.09	18	14.4	3.6									
1		**133.85**	**760.32**				**217.39**	**58%**	**3.54**	**0**	**133.85**	**0**	**760.32**	**58%**	**3.54**
	7	106.53	372.87	13.7	14.2	3.5									
	8 (parte)	41.33	152.921	18.1	14.4	3.7									
	21	29.48	70.75	17.2	14.8	2.4				-29.48		-70.75			
2		**177.84**	**597.581**				**184.37**	**96%**	**3.24**	**-29.48**	**148.16**	**-70.75**	**526.831**	**80%**	**2.86**
	6	149.85	614.38	18.2	14.1	4.1									
	8 (parte)	10.51	38.887	18.1	14.4	3.7									
	9	36.73	124.88	17.8	14.4	3.4									
	17	9.06	19.93	17	14.8	2.2									
3		**206.15**	**796.08**				**233.4**	**88%**	**3.39**	**0**	**206.15**	**0**	**796.08**	**88%**	**3.39**
	5	166.41	838.85	18.5	14	4.5									
	15	20.15	39.25	17.1	15.2	1.9									
	19	22.74	59.12	17.9	15.3	2.6									
	20	21.68	56.04	18	15.2	2.7									
	prog.									15.8		47.4			
4		**230.98**	**994.9**				**350.36**	**72%**	**2.84**	**15.8**	**266.78**	**47.4**	**1042.2**	**76%**	**2.97**
	1	13.30	47.88	18.00	14.40	3.60									
	2	23.31	76.92	17.10	13.90	3.30									
	3	65.72	269.45	18.92	14.40	4.10									
	4	22.71	64.03	17.90	14.20	3.70									
	10	142.55	1111.89	22.5	14.7	7.8									
	11	29.12	119.39	18.6	14.5	4.1									
	14	21.84	48.05	17.7	15.5	2.2									
	16	11.31	34.66	16.2	14	2.2				-11.31		-24.86			
	prog.									102.85		308.55			
	prog.									19.66		58.98			
5		**329.96**	**1782.49**				**650.92**	**51%**	**2.74**	**111.2**	**441.96**	**342.65**	**2125.14**	**68%**	**3.26**
TOTALE		**1080.48**	**4942.27**			**3.61**	**1638.44**	**67%**	**3.02**	**-13.68**	**746.94**	**-23.35**	**3136.43**	**48%**	**1.91**

Planimetria catastale scala 1:1000

Planimetria stato attuale piani terra scala 1:1000

Planimetria stato attuale piani primo scala 1:1000

Planimetria stato attuale coperture scala 1:1000

Planimetria indirizzi di intervento scala 1:1000

Planimetria indirizzi di intervento piani terra scala 1:1000

Planimetria indirizzi di intervento piani primo scala 1:1000

Planimetria indirizzi di intervento coperture scala 1:1000

CATEGORIE DI INTERVENTO

A | Manutenzione ordinaria

B | Manutenzione straordinaria

C | Restauro e risanamento conservativo

C1 | Restauro e risanamento conservativo con ampliamento di volume

D1 | Ristrutturazione edilizia senza variazione di volume

D2 | Ristrutturazione edilizia con variazione di volume

E1 | Demolizione e ricostruzione senza ampliamento di volume

E2 | Demolizione e ricostruzione con ampliamento di volume

E3 | Demolizione senza ricostruzione

F | Costruzione di nuovi edifici

G | Demolizione totale

LEGENDA

perimetro unità edilizia

perimetro centro matrice

accesso

Bivillo sezionato

rudere

organismo pubblico

organismo religioso

arenssé | lintole | varé tecnici

corpo di fabbrica con copertura piana

terrazzo

corpo di fabbrica con copertura inclinata e manto in coppi/tegole

corpo di fabbrica con copertura inclinata e manto in lastre in fibrocemento

privo di copertura

corpo di fabbrica con copertura inclinata e manto in lamiera

copertura non terminata

demolizione

aumento di volumetria

rifacimento del tetto e/o del manto di copertura in coppi

rifacimento del tetto e/o del manto di copertura terrazza

Riprese fotografiche

COMUNE DI SOLARUSSA | PROVINCIA DI ORISTANO | PIANO PARTICOLAREGGIATO DEL CENTRO STORICO

COORDINATORE UFFICIO DEL PIANO | Arch. Gianfranco Sanna
Studio di Progettazione – via DeCastro, 16 – Oristano – tel/fax0783/405045

UFFICIO DEL PIANO
Corso f.lli Cervi 90 – 09077 Solarussa

Arch. Giovanni Maria Filindeu | Arch. Andrea Casula | Arch. Pietro Frau
Arch. Iunior Roberto Arfeli | Dott. Barbara Puliga | Dott. Andrea Serreli
Ing. Cristian Cannaos

CONSULENZA

Prof. Ing. Silvia Serreli

COLLABORATORI
Arch. Fabio Balia | Arch. Della Pasella | Arch. Maurizio Serra
Arch. Salvatore Iai | Arch. Paolo Russo| Dott. Letizia Tatti| Dott. Pasquale Murru
Dott.Tiziana Dettori| Dott. Mattia Alfieri | Ing. Marco Tullio Pala | Cinzia Frongia

AMMINISTRAZIONE
Corso f.lli Cervi 90 – 09077 Solarussa

SINDACO	Dott. Enrico Marceddu
ASS. URBANISTICA	Dott. Mario Tendas
R. P.	Geom. Faustino Vargiu

DATA DI APPROVAZIONE

ELABORATO: INDIRIZZI DI INTERVENTO E PROFILI REGOLATORI TAV. 5.2.05

Diritti riservati a Norma dell'art. 2578. Il presente elaborato non può essere in alcun modo riprodotto o copiato senza l'autorizzazione del Progettista. Tutti i diritti restano di proprietà del Progettista o dei collaboratori che hanno preso parte alla produzione degli elaborati grafici.

Corso Umberto
Profili Stato Attuale scala 1:200

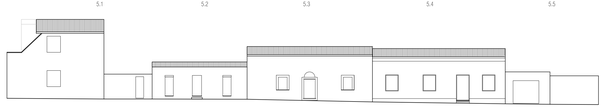

Via Verdi

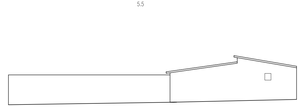

Via Cannelles

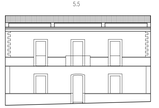

Via Cannelles

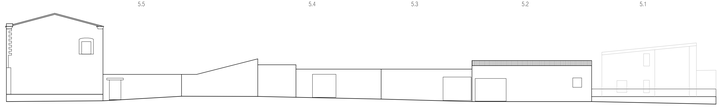

Vicolo II F.lli Cervi

Corso Umberto
Profili regolatori scala 1:200

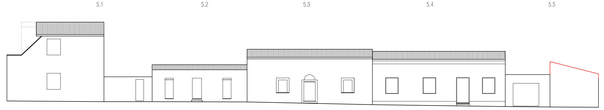

Via Verdi

Via Cannelles

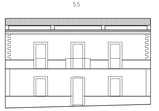

Via Cannelles

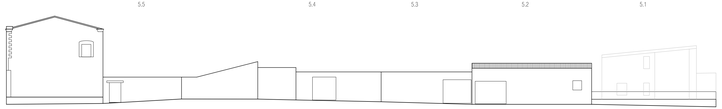

Vicolo II F.lli Cervi

Corso Umberto
Profili Fotografici Stato Attuale

Via Verdi

Via Cannelles

Via Cannelles

Vicolo II F.lli Cervi

Corso Umberto
Profili Fotografici Stato Attuale

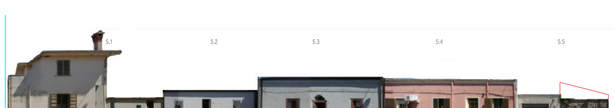

Via Verdi

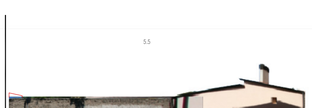

Via Cannelles

Via Cannelles

Vicolo II F.lli Cervi